




*Vooraanzicht / Front view / Vorderansicht*

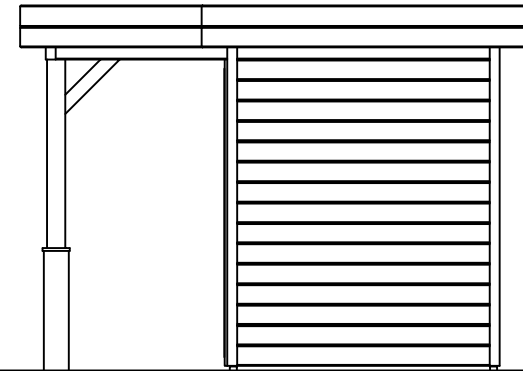

*(R) Zijaanzicht / Side view / Seiten ansicht*

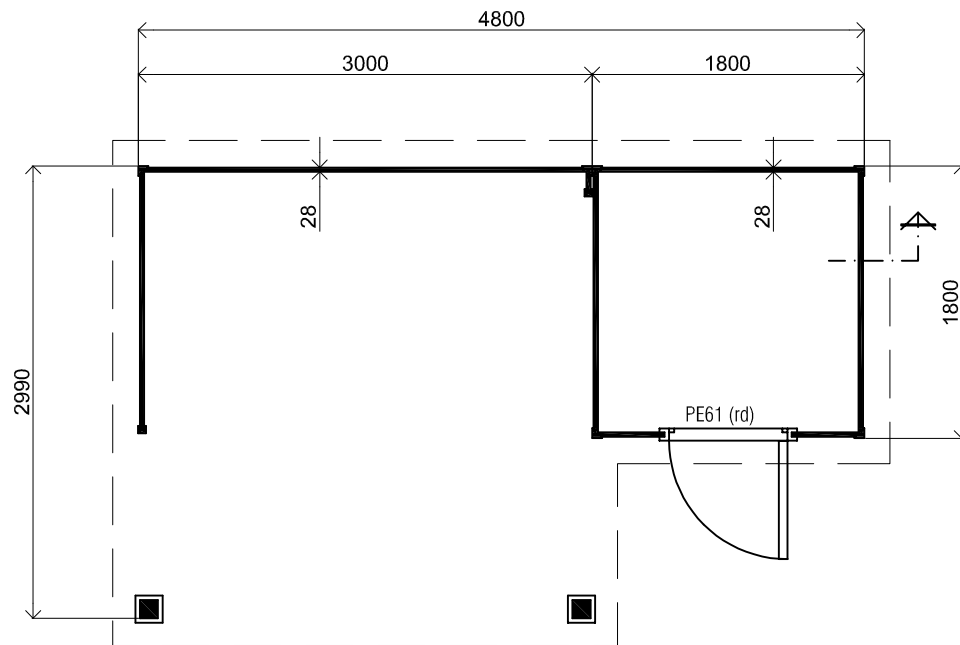

*Plattegrond / Plan*

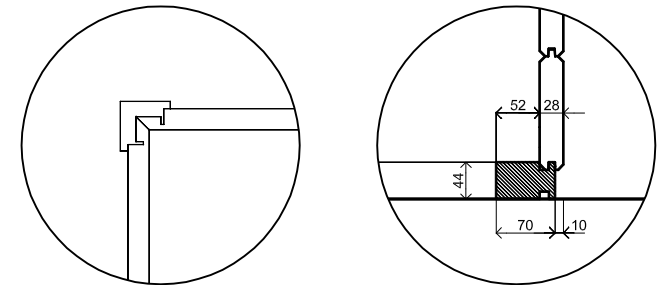

*Prima Systeem MW*

Omschrijving / Description:  
300x480cm 28mm  
Onderdeel / Component:  
Bouwtekening / Construction drawing

PR9  
Schaal / Scale:  
1:50


BLAD NR.:  
BT

**LUGARDE®**

©LUGARDE® Laren Holland  
www.lugarde.com  
sale@lugarde.nl


*Simply the best*

Formaat: A4 - JZ

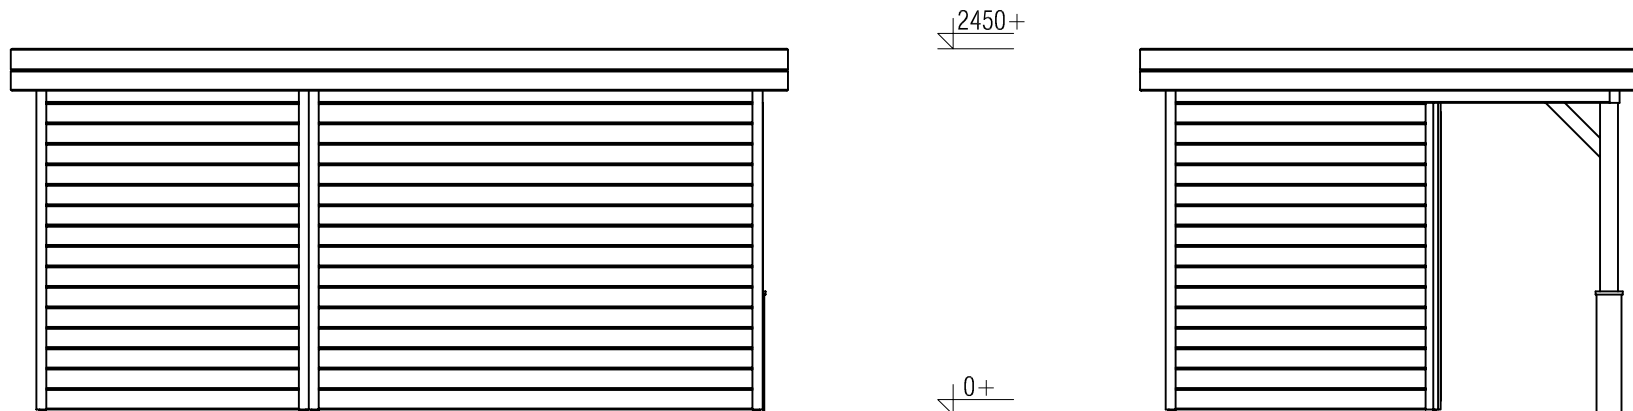

*Achteraanzicht / Rear view / Hinterseite*

*(L) Zijaanzicht / Side view / Seiten ansicht*

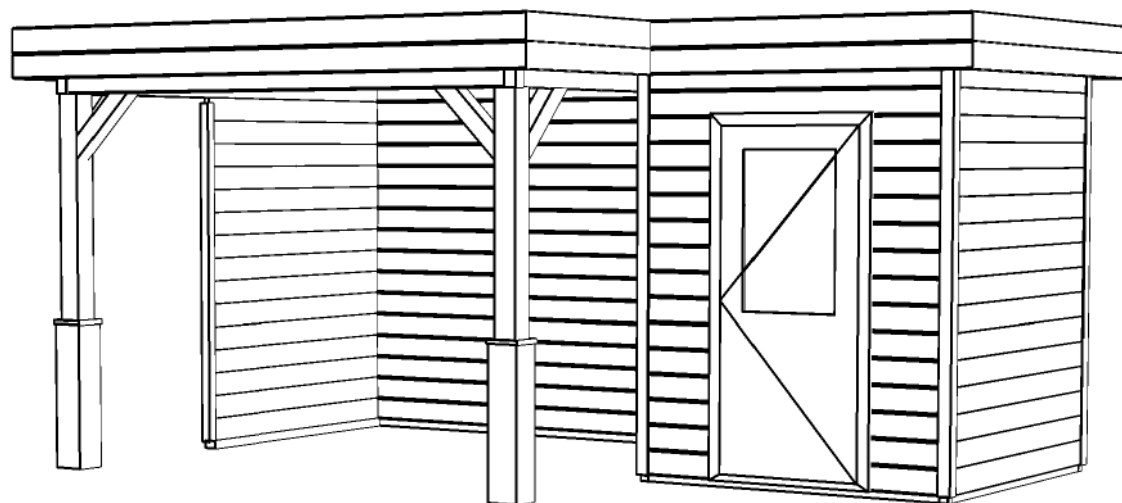

*Prima Systeem MW*

Omschrijving / Description:  
300x480cm 28mm  
Onderdeel / Component:  
Bouwtekening / Construction drawing

PR9  
Schaal / Scale:  
1:50

BLAD NR.:  
BT

**LUGARDE**®

©LUGARDE® Laren Holland  
www.lugarde.com  
sale@lugarde.nl

*Simply the best*

Formaat: A4 - JZ